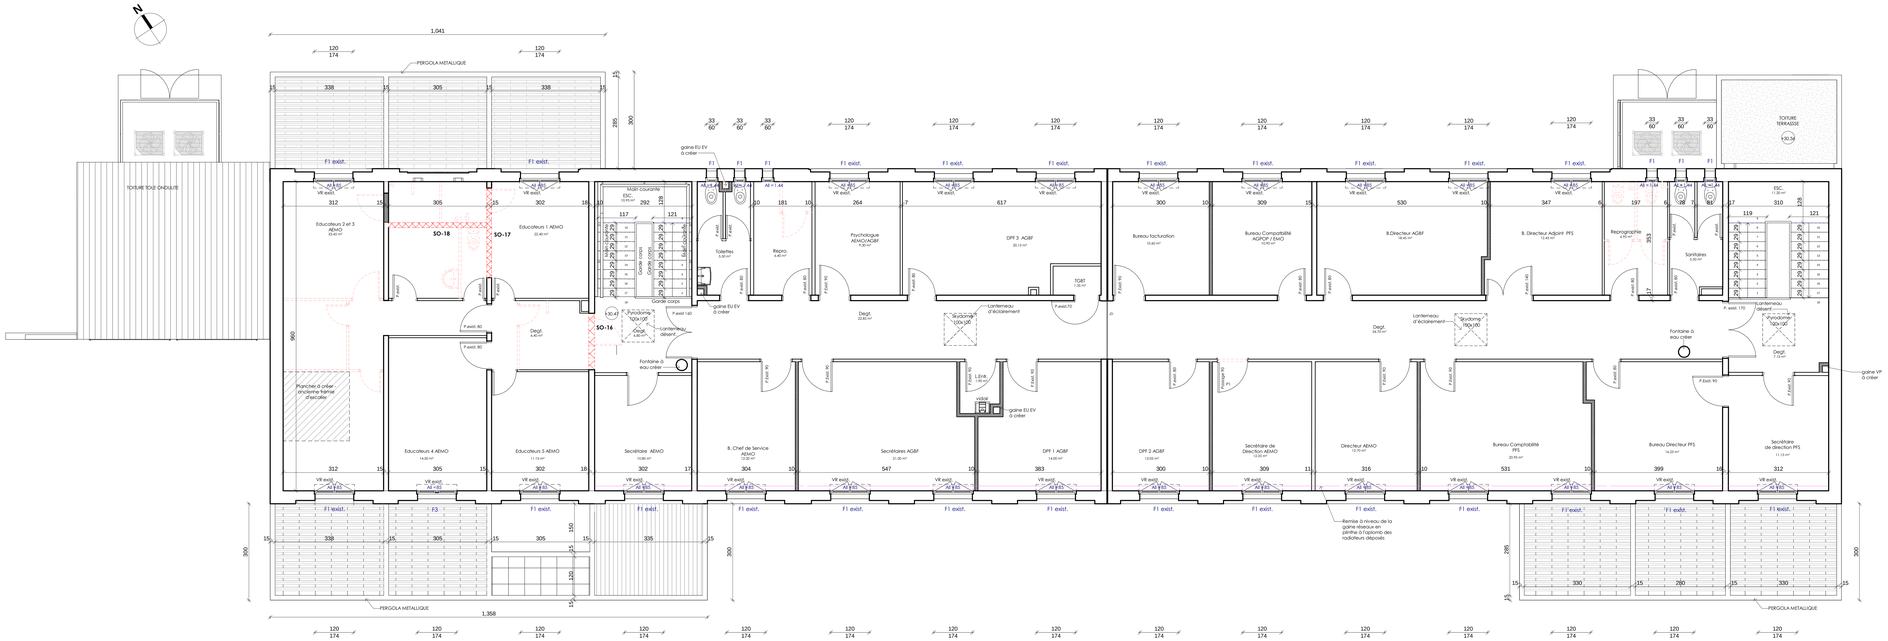

LEGENDE :

- MUR BETON EXISTANT
- MUR BETON EXISTANT
- CLOISON EXISTANTE
- CLOISON A DEMOLIR
- SOUS OEUVRE MUR
- DEMOLITION D'ALLEGE
- CLOISON A CREER
- BOUCHAGE MUR
- NIVEAU EXISTANT A CONSERVER
- NIVEAU A CREER

SCP d'Architectes D.P.L.G J-M.Bluteau & W. Nassif
3, avenue Bleuze BP 240 - 31 12 Nîmes - TEXIS AUSSONNE - Tél. 04 66 84 45 60 - Fax. 04 66 38 75 61
E-mail: bluteau@wanadoo.fr

DCE

Maître d'Ouvrage :

ADVSEA 84

12 bis Boulevard Saint Ruf
84000 AVIGNON

Bureau d'Etude technique :

Contrôleur technique :
APAVE SUDEUROPE
agence d'Avignon, 60 chemin de Fontanille
CS 40064 - ZA Agroparc - Bât. 3
84918 AVIGNON cedex 9

Coordinateur SPS :
APAVE SUDEUROPE
agence d'Avignon, 60 chemin de Fontanille
CS 40064 - ZA Agroparc - Bât. 3
84918 AVIGNON cedex 9

Coordinateur SSI :

Site de " La Verdière " Restructuration générale

641, chemin de la verdière - 84140 MONTFAVET

Révisions

Indice	Date	Modifications
A	02.03.2018	Mise à jour suivant modification M.O.

02/03/2018 20:11:16

PLAN 1ER ETAGE - PROJET

-10 | A

1 : 50